

ΕΦΗΜΕΡΙΣ ΤΗΣ ΚΥΒΕΡΝΗΣΕΩΣ
ΤΗΣ ΕΛΛΗΝΙΚΗΣ ΔΗΜΟΚΡΑΤΙΑΣ

ΑΘΗΝΑ 9 ΣΕΠΤΕΜΒΡΙΟΥ 1992	ΤΕΥΧΟΣ ΤΕΤΑΡΤΟ	ΑΡΙΘΜΟΣ ΦΥΛΛΟΥ 921

ΠΕΡΙΕΧΟΜΕΝΑ

ΑΠΑΛΛΟΤΡΙΩΣΕΙΣ

ΑΠΟΦΑΣΕΙΣ

ΑΠΑΛΛΟΤΡΙΩΣΕΙΣ

ΑΠΟΦΑΣΕΙΣ

Αριθ. 203 (1)

Κήρυξη αναγκαστικής απαλλοτρίωσης αγροτεμαχίων στην περιοχή Κιλκίς για την επέκταση του υποσταθμού ΔΕΗ έκτασης 5.640 τ.μ.

Ο ΝΟΜΑΡΧΗΣ ΚΙΛΚΙΣ

Έχοντας υπόψη:

1) Το Ν.Δ. 797/71 «Περί αναγκαστικών απαλλοτριώσεων».

2) Τον Α.Ν. 1672/51 άρθρο 14 παρ. 1.

3) Τον Ν. 1468/50 άρθρο 4 παρ. 2.

4) Το Π.Δ. 57/85 άρθρο 7

5) Το με αριθμό 37979/20.6.90 Αναθ. 1/22.1.92 Κτηματολογικό Διάγραμμα-Πίνακα που συνέταξε η αρμόδια τεχνική υπηρεσία της ΔΕΗ.

6) Το 33/8.7.92 απόσπασμα πρακτικών συνεδρίασης του Δ.Σ. της ΔΕΗ που γνωμοδοτεί για την αναγκαστική απαλλοτρίωση.

7) Τις διατάξεις του Ν. 3200/55 «Περί διοικητικής αποκεντρώσεως» όπως τροποποιήθηκαν και ισχύουν σήμερα, αποφασίζουμε:

Κηρύσσουμε αναγκαστικά απαλλοτριωτέα έκταση εμβαδού 5.640 τ.μ. που βρίσκεται στην εκτός σχεδίου και εκτός ζώνης κτηματικής περιοχής του Δήμου Κιλκίς, για την επέκταση του υποσταθμού της ΔΕΗ Κιλκίς, όπως φαίνεται στο Κτηματολογικό Διάγραμμα-Πίνακα που συντάχθηκε από την αρμόδια τεχνική υπηρεσία της ΔΕΗ.

Η απαλλοτρίωση κηρύσσεται υπέρ και με δαπάνες της Δ.Ε.Η.

Η απόφαση αυτή να δημοσιευθεί στην Εφημερίδα της Κυβερνήσεως.

Κιλκίς, 25 Αυγούστου 1992

Ο Νομάρχης
ΙΩΑΝΝΗΣ ΕΜΜΑΝΟΥΗΛΙΔΗΣ

Αριθ. Ν.58/92 (2)

Καθορισμός των ορίων του αιγιαλού και δημιουργία ζώνης παραλίας στη θέση ΑΓΙΟΣ ΝΙΚΟΛΑΟΣ ΜΑΝΗΣ - ενδιαφερόμενος Κοιν. Αγ. Νικολάου Ν. Μεσσηνίας.

Ο ΝΟΜΑΡΧΗΣ ΜΕΣΣΗΝΙΑΣ

Έχοντας υπόψη:

1. Τις διατάξεις των άρθρων 1 μέχρι και 7 του Α.Ν. 2344/1940 «περί αιγιαλού και παραλίας», όπως τροποποιήθηκαν και συμπληρώθηκαν με τις διατάξεις:

α) του άρθρου 13 του Ν. 1078/80 και β) του άρθρου 23 του Ν. 1337/1983.

2. Τις διατάξεις της παρ. 9 του άρθρου Ι του Κεφαλαίου Β' της 0.208/181/26.4.1982 (ΦΕΚ 214/26.4.82 τεύχος Β') κοινής αποφάσεως των Υπουργών Προεδρίας Κυβερνήσεως και Οικονομικών «Αναμόρφωση Συλλογικών Οργάνων Γνωμοδοτικής και Αποφασιστικής αρμοδιότητας του Υπουργείου Οικονομικών».

3. Την από 30.9.1991 έκθεση της «Επιτροπής καθορισμού των ορίων του αιγιαλού και παραλίας και θέσεως αμμοληψίας», που καθόρισε τα όρια του αιγιαλού και της παραλίας στην περιοχή Αγίου Νικολάου Μάνης και το από 10.5.1991 με κλίμακα 1:500 τοπογραφικό διάγραμμα του Πολιτικού Μηχανικού Κων/νου Κόκκαλη (σε 2 πινακίδες) που θεωρήθηκε την 30.9.1991 από τη Δ/νση Τεχνικών Υπηρεσιών της Νομαρχίας Μεσσηνίας και συνοδεύει την έκθεση της προαναφερομένης Επιτροπής.

4. Τη σύμφωνη γνώμη του Γενικού Επιτελείου Ναυτικού, που διατυπώθηκε στο Φ.544.5/375/92/8.6.1992 έγγραφό του.

5. Τις διατάξεις του άρθρου Ι της παρ. Ι του Ν. 3200/1955 (ΦΕΚ 97/Α/1955) «περί διοικητικής αποκεντρώσεως» σε συνδυασμό με τις διατάξεις του από 28.6.1955 Δ/τος «περί εξαιρέσεως από της κατά το άρθρο Ι παρ. Ι του Ν. 3200/1955 αρμοδιότητος των Νομαρχών, αντικειμένων τινών αρμοδιότητος του Υπουργού Οικονομικών», του Β.Δ. 704/1970 και του άρθρου 1 παρ. 5 του Π.Δ. 71/25.2.87 σχετικά με τη μεταβίβαση αρμοδιοτήτων του Υπουργού Οικονομικών στους Νομάρχες και στις περιφερειακές αρχές διανομαρχιακού επιπέδου, αποφασίζουμε:

1. Επικυρώνουμε την από 30.9.1991 έκθεση της Επιτροπής καθορισμού των ορίων του αιγιαλού και παραλίας και θέσεως αμμοληψίας, καθώς και το από 10.5.1991 τοπογραφικό διάγραμμα, που την συνοδεύει, το οποίο συντάχθηκε από τον Κων. Κόκκαλη, Πολιτικό Μηχανικό, με κλίμακα 1:500 και θεωρήθηκε την 30.9.1991 από τη Δ/νση Τεχνικών Υπηρεσιών της Νομαρχίας Μεσσηνίας, επί του οποίου η πιο πάνω Επιτροπή, με κόκκινη γραμμή καθόρισε τα όρια του αιγιαλού, στη θέση ΑΓΙΟΣ ΝΙΚΟΛΑΟΣ της Κοινότητας Αγ. Νικολάου Μάνης, με κίτρινη γραμμή τα όρια της παραλίας στην ίδια θέση και με μπλε γραμμή τα όρια του παλαιού αιγιαλού.

2. Η παρούσα απόφαση μαζί με την έκθεση και το διάγραμμα, που προαναφέραμε, να δημοσιευθούν στην Εφημερίδα της Κυβερνήσεως.

Καλαμάτα, 12 Αυγούστου 1992

Ο Νομάρχης

ΝΙΚ. ΠΑΠΑΔΟΠΟΥΛΟΣ

ΕΚΘΕΣΗ ΕΠΙΤΡΟΠΗΣ ΚΑΘΟΡΙΣΜΟΥ ΤΩΝ ΟΡΙΩΝ ΑΙΓΙΑΛΟΥ ΚΑΙ ΠΑΡΑΛΙΑΣ ΠΕΡΙΟΧΗΣ ΑΓ. ΝΙΚΟΛΑΟΥ ΜΑΝΗΣ

Δια τον καθορισμό των ορίων του αιγιαλού και παραλίας στην περιοχή Κοινότητος Αγ. Νικολάου Μάνης, οι υπογεγραμμένοι:

1) Γεώργιος Ηλιόπουλος, Φοροτεχνικός αναπλ. Προϊστ. Κτηματικής Υπηρεσίας που εκωλύετο

2) Χρήστος Χατζόπουλος, Σημαιοφόρος Λ.Σ. αναπληρ. Λιμενάρχη Καλαμάτας που εκωλύετο

3) Κλεισθένης Πολυχρονόπουλος, Πολιτικός Μηχανικός στη Δ/νση Τεχν. Υπηρεσιών Ν. Μεσσηνίας

αποτελούντες την επιτροπή καθορισμού των ορίων αιγιαλού σύμφωνα με τις διατάξεις του άρθρου 74 του Π.Δ. 636/77 μεταβήκαμε στις 30.9.1991 στην περιοχή Κοινότητας Αγ. Νικολάου Μάνης και αφού λάβαμε υπόψη μας

1. Το υπό του τοπογρ. Μηχανικού Κων/νου Κόκκαλη συνταχθέν στις 10.5.91 τοπογραφικό και υψομετρικό διάγραμμα υπό κλίμακα 1:500 ηλεγμένο από του Πολιτικού Μηχανικού της Δ/νσης Τεχν. Υπηρεσιών Ν. Μεσσηνίας Παναγιώτη Γιαννακέα και θεωρημένο από τον Διευθυντή Τεχν. Υπηρεσιών Ν. Μεσσηνίας Παντελή Νέμπαρη στις 30.9.91.

2. Τις διατάξεις του Α.Ν. 2344/1940 «περί αιγιαλού και παραλίας» και μετά από την επιτόπια μετάβαση σχηματισθείσαν ιδία αντίληψη «περί του πλάτους της βρεχομένης από την θαλάσσια ζώνη της ξηράς», αποφασίζουμε:

Καθορίζουμε επί του από 10.5.91 τοπογραφικού και υψομετρικού διαγράμματος του Τοπογρ. Μηχανικού Κων/νου Κόκκαλη

α) την οριογραμμή του αιγιαλού δι' ερυθράς συνεχούς πολυγωνικής γραμμής Κ1, Κ2, Κ2Α, Κ2Β, Κ2Γ, Κ2Δ ,Κ3, Κ4, Κ5, Κ6, Κ7, Κ8, Κ8Α, Κ9, Κ9Α, Κ10, Κ11, Κ12, Κ13 και Κ14 της οποίας οι κορυφές εξασφαλίζονται από τις συντεταγμένες του τριγωνομετρικού δικτύου της Γ.Υ.Σ.

β) Την οριογραμμή της παραλίας δια συνεχούς κίτρινης πολυγωνικής γραμμής Κ1, Κ2, Κ2Α, Κ2Β, Κ2Γ, Κ2Δ, Κ3, Κ4, Κ5, Κ6, Κ7, Κ8, Κ8Α, Κ9, Κ9Α, Κ10, Κ11, Κ12, Κ13 και Κ14 της οποίας οι κορυφές εξασφαλίζονται από τις συντεταγμένες του τριγωνομετρικού δικτύου της Γ.Υ.Σ. και απέχουν 10,00 Μ από τη γραμμή αιγιαλού.


Το σημείο Κ1 συνδέεται με το Κ12 που αποτελεί σημείο πολυγωνικής γραμμής αιγιαλού που έχει καθορισθεί και εγκριθεί αρμοδίως.


Καθορίζεται στο τμήμα μεταξύ Κ'4 και Κ6 παλαιός αιγιαλός με κορυφές Κ'4-Κ15-Κ16 και Κ'16. Η Κ'16 απέχει από την Κ5 10,5 μέτρα με διεύθυνση προς Κ6.

Η Επιτροπή

ΓΕΩΡΓ. Β. ΗΛΙΟΠΟΥΛΟΣ ΧΡΗΣΤΟΣ ΧΑΤΖΟΠΟΥΛΟΣ

ΚΛΕΙΣΘΕΝΗΣ ΠΟΛΥΧΡΟΝΟΠΟΥΛΟΣ

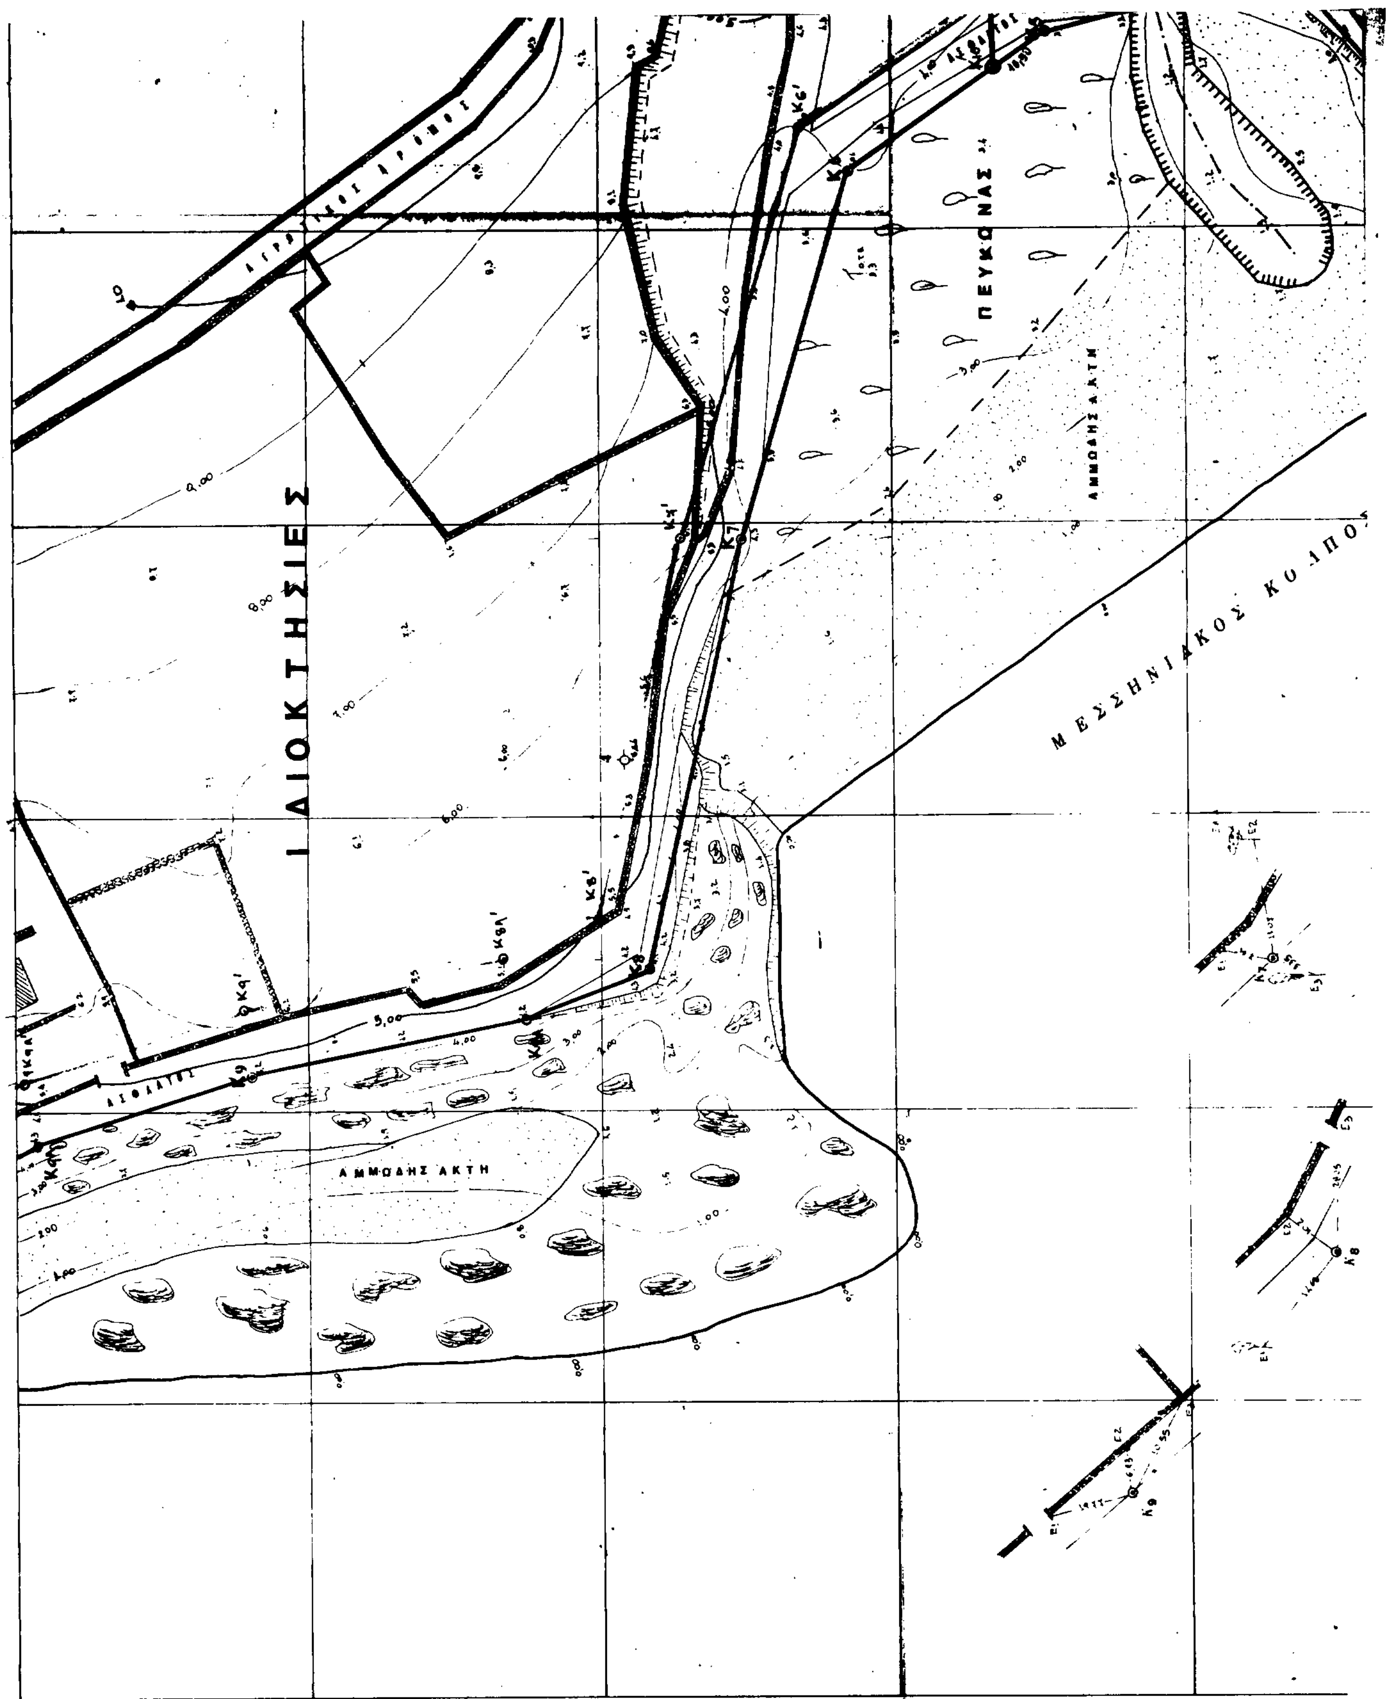
ΙΔΙΟΚΤΗΣΙΕΣ
ΠΕΥΚΩΝΑΣ
ΑΜΜΩΔΗΣ ΑΚΤΗ
ΜΕΣΣΗΝΙΑΚΟΣ ΚΟΛΠΟΣ
ΑΜΜΩΔΗΣ ΑΚΤΗ

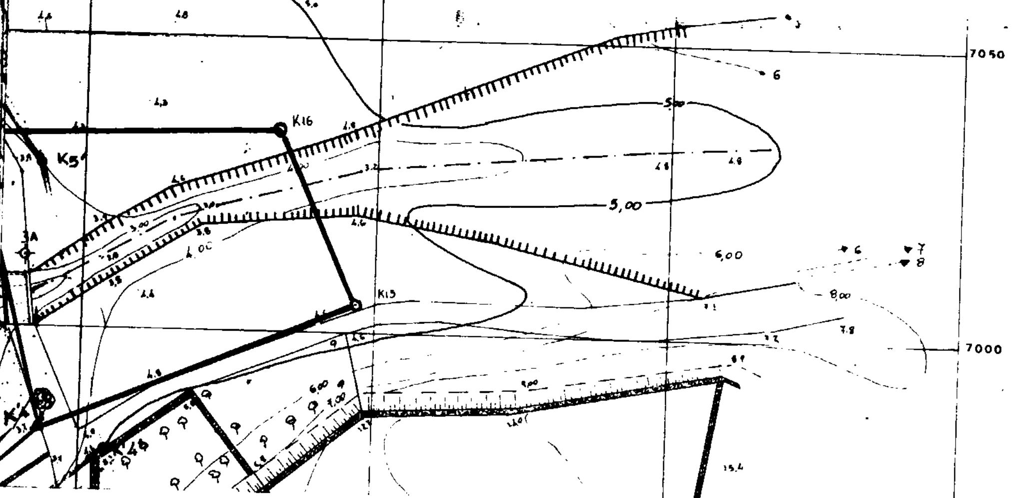

ΠΙΝΑΚΑΣ ΣΥΝΤΕΤΑΓΜΕΝΩΝ ΚΟΡΥΦΩΝ

Α' ΑΙΓΙΑΛΟΥ			Β' ΠΑΡΑΛΙΑΣ		
Α/Α	X	ψ	Α/Α	X	ψ
K1	-1579158	683934	K1'	-1577900	6838,30
K2	-1577475	686382	K2'	-1576850	6854,00
K2A	-1575300	686700	K2A'	-1574150	685800
K2B	-1575400	688800	K2B'	-1574350	689430
K2Γ	-1577200	691500	K2Γ'	-1576550	692200
K2Δ	-1579750	692800	K2Δ'	-1578900	693400
K3	-1579843	693949	K3'	-1578000	693900
K'4	-1575850	698300	K'4'	-1574500	697900
K5	-1576820	702356	K5'	-1575750	7028,00
K6	-1579000	705659	K6'	-1578300	7065,50
K7	-1585277	707548	K7'	-1585250	708500
K8	-1592570	709259	K8'	-1591750	7100,50
K8A	-1593350	711350	K8A'	-1592400	711700
K9	-1598459	716034	K9'	-1593300	716150
K9A	-1595553	719650	K9A'	-1594450	719900
K10	-1597590	723107	K10'	-1596550	7236,50
K11	-1602194	727908	K11'	-1607500	728100
K12	-1607475	7338,16	K12'	-1606650	734550
K13	-1611228	740081	K13'	-1610350	740750
K14	-1616241	745513	K14'	-16153,50	746150
K15	-15702,90	7034,40			
K16	-15716,50	7004,70			

Καταχωρήθηκε 30-5-97 ... [signature]

εργοδότης: ΚΟΙΝΟΤΗΤΑ ΑΓΙΟΥ ΝΙΚΟΛΑΟΥ Ν. ...

έργο: ΤΟΠΟΓΡΑΦΙΚΟ ΔΙΑΓΡΑΜΜΑ

τοποθεσία: ΠΑΡΑΛΙΑ ΑΓΙΟΥ ΝΙΚΟΛΑΟΥ

μελετητές: ΚΩΣΤΑΣ ΚΟΚΚΑΛΗΣ

θέμα σχεδίου: ΚΤΗΜΑΤΟΓΡΑΦΙΚΗ ΚΑΙ ΥΨΟΜΕΤΡΙΚΗ ΑΠΟΤΥΠΩΣΗ ΓΙΑ ΚΑΘΟΡΙΣΜΟ ΟΡΙΟΓΡΑΜΜΗΣ ΑΙΓΙΑΛΟΥ ΚΑΙ ΠΑΡΑΛΙΑΣ

αριθμός σχεδίου: Α1

κλίμακες: 1:500 | κωδικός μελέτης:

υπογραφή | σφραγίδα

ΚΩΝ/ΝΟΣ Ν. ΚΟΚΚΑΛΗΣ
ΔΙΠΛ. ΤΟΠΟΓΡΑΦΟΣ ΜΗΧΑΝΙΚΟΣ
... ΠΟΛΥΤΕΧΝΕΙΟΥ
... ΜΗΤΡΩΟΥ 16731
... ΤΗΛ. 22989

ημερομηνία: 20-5-1991

ΥΠΟΜΝΗΜΑ

ΕΞΑΡΤΗΣΗ ΕΡΓΑΣΙΑΣ: ΑΠΟ ΤΟ ΚΡΑΤΙΚΟ ΣΥΣΤΗΜΑ DATUM ΑΘΗΝΩΝ, ΕΛΛΕΙΨΟΕΙΔΕΣ BESEL. ΠΡΟΒΟΛΗ HATT


ΚΕΝΤΡΟ ΦΥΛΛΟΥ ΧΑΡΤΗ: $\Phi = 36.45$ $\Lambda = -01.15$ ΞΗΡΟΚΑΜΠΙ

ΥΨΟΜΕΤΡΙΚΗ ΑΦΕΤΗΡΙΑ: ΦΥΣΙΚΑ ΥΨΟΜΕΤΡΑ Γ.Υ.Σ

ΧΡΗΣΙΜΟΠΟΙΗΘΕΝΤΑ ΤΡΙΓΩΝΟΜΕΤΡΙΚΑ ΣΗΜΕΙΑ: ΦΑΡΟΣ ΑΓ. ΝΙΚΟΛΑΟΥ ΚΑΙ ΚΩΔΩΝ. ΠΥΡΓΟΥ

ΣΥΜΒΟΛΙΣΜΟΙ

- ΤΡΙΓΩΝΟΜΕΤΡΙΚΟ ΣΗΜΕΙΟ
- Σ1 ΣΤΑΣΗ
- K3 ΣΤΑΘΕΡΟ ΣΗΜΕΙΟ (ΚΟΛΩΝΑΚΙ)
- ΞΕΡΟΛΙΘΙΑ — ΟΡΙΟΓΡΑΜΜΗ ΑΙΓΙΑΛΟΥ
- ΑΜΜΩΔΗΣ ΑΚΤΗ — ΟΡΙΟΓΡΑΜΜΗ ΠΑΡΑΛΙΑΣ
- ΒΡΑΧΩΔΗΣ ΑΚΤΗ — ΟΡΙΟΓΡΑΜΜΗ ΠΑΛΑΙΟΥ ΑΙΓΙΑΛΟΥ

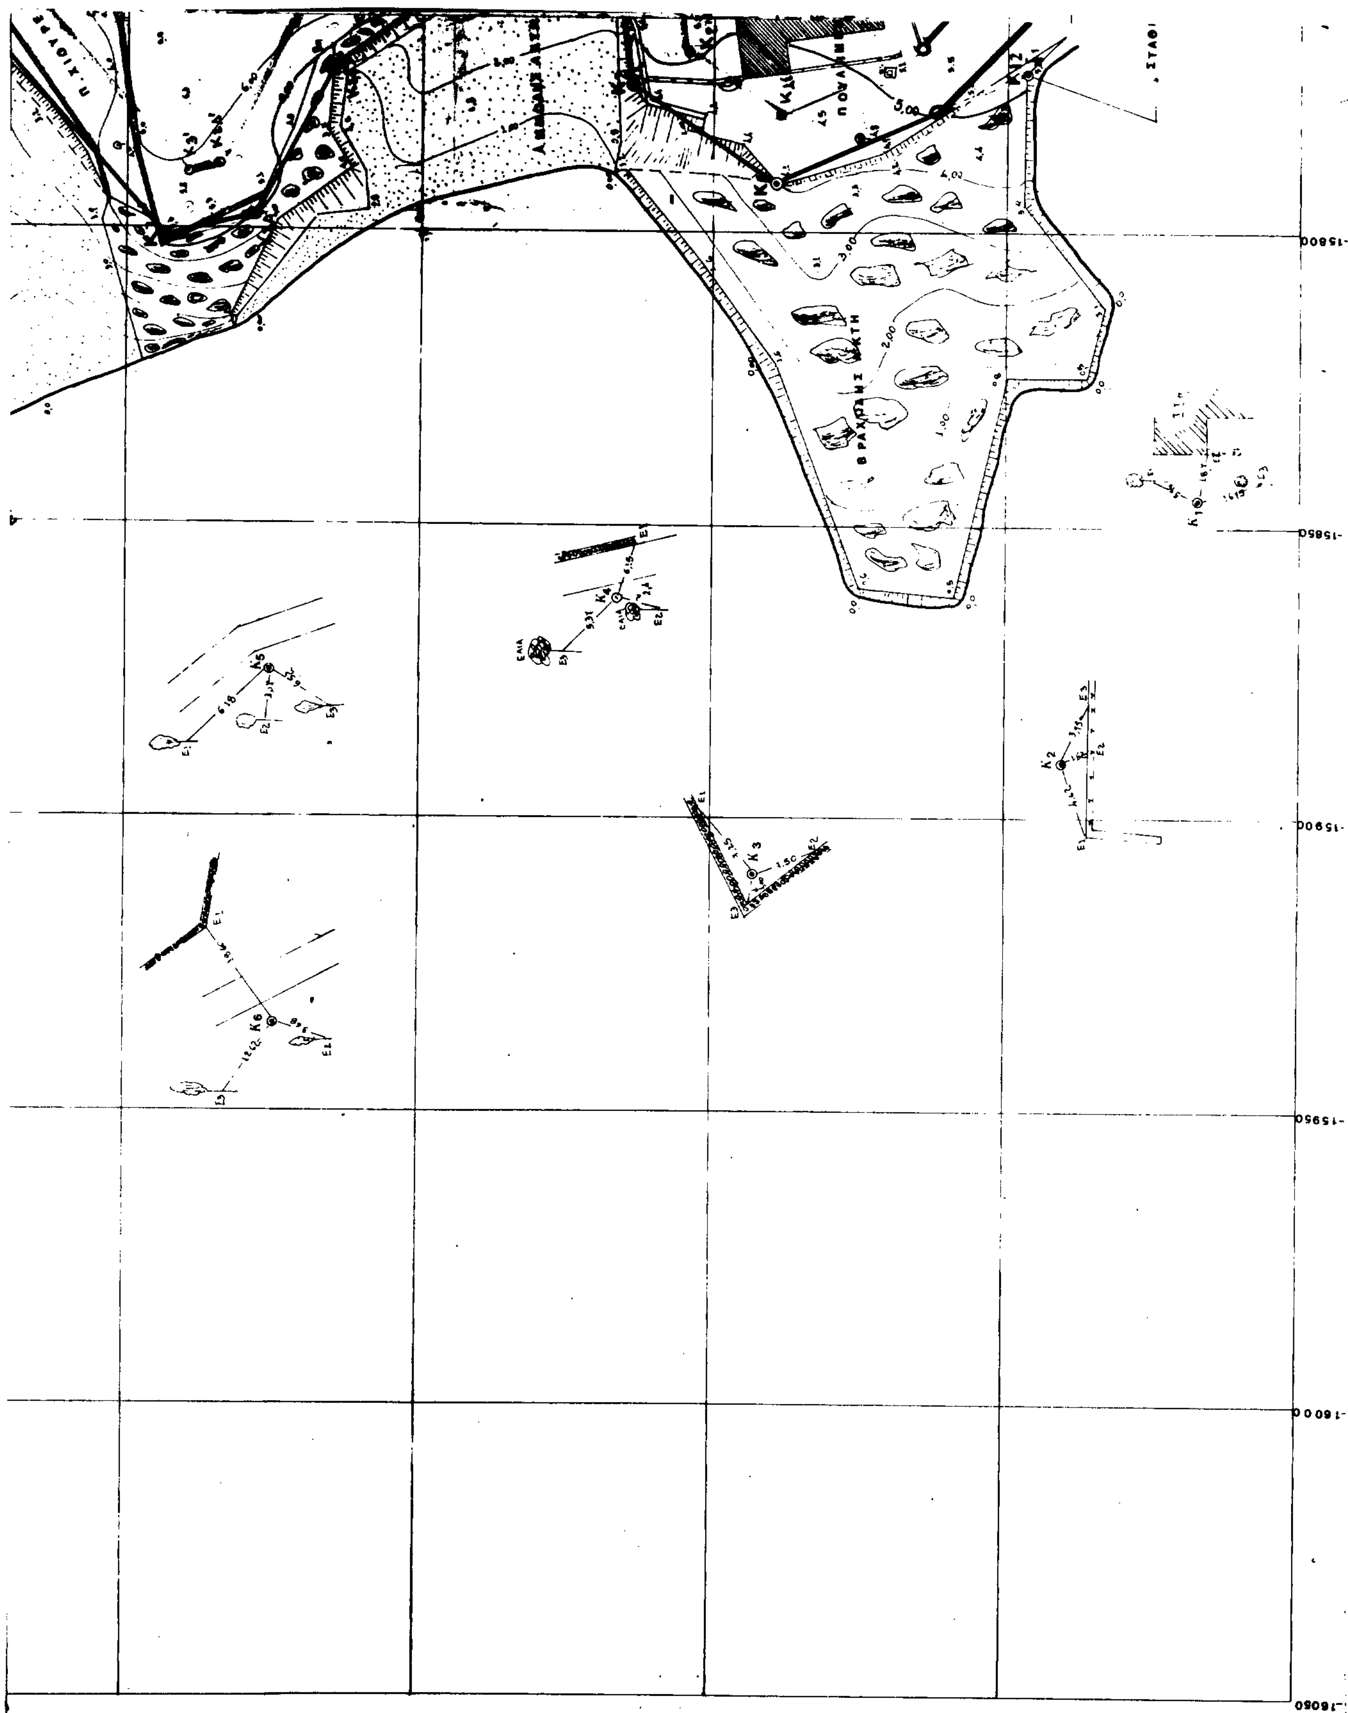

ΕΛΑΙΩΝΕΣ

ΑΓΡΟΤΙΚΟΣ ΔΡΟΜΟΣ

ΓΙΑ ΑΓ. ΔΗΜΗΤΡΙΟ

Το παρόν διάγραμμα συντάχθηκε από 3-10-1991 έκθεση της αρμόδιας τριμελούς επιτροπής.-

Η ΕΠΙΤΡΟΠΗ

Ο ΠΡΟΕΔΡΟΣ

ΤΑ ΜΕΛΗ

ΠΡΟ ΣΗΜΕΙΟ ΑΠΟ ΚΑΘΟΡΙΣΘΕΝΤΑ ΑΙΓΙΑΛΟ
Φ.Ε.Κ 690/Δ'/11-12-90
Ν. 74/90
Φ. 544.5/542/90/24-9-90 Γ.Ε.Ν.

6950 6900 6850 6800 6750
-15750 -15700 -15650 -15600

ΠΙΝΑΚΑΣ ΣΥΝΤΕΤΑΓΜΕΝΩΝ


ΣΤΑΣΕΩΝ

Α / Α	Χ	Ψ	Η
ΔΑΓ	-16837.12	8009.44	10.12
ΔΝΙΚ.			
ΔΚΟΔ	-15085.43	9466,80	[illegible]
ΠΥΡΓΟ			
Σ1	-15773.03	6792,39	5,26
Σ2	-15728.11	6859.11	[illegible]
Σ3	-15731.75	6876,46	[illegible]
Σ4	-15890.22	7095,52	[illegible]
Σ5	-15931.50	7202.03	[illegible]
Σ6	-16117.51	7349.73	[illegible]
Σ7	-16153.08	7462.99	[illegible]
Σ8	-15759.63	7011.99	[illegible]


ΣΤΑΘΕΡΩΝ ΣΗΜΕΙΩΝ

Α / Α	Χ	Ψ	Η
Κ1	-15791.58	6839.34	[illegible]
Κ2	-15774.75	6863.82	[illegible]
Κ3	-15796.43	6939.49	[illegible]
Κ4	-15755.93	6957.28	[illegible]
Κ5	-15766.20	7023.56	[illegible]
Κ6	-15790.00	7056.59	[illegible]
Κ7	-15852.77	7075.48	[illegible]
Κ8	-15925.70	7092.89	[illegible]
Κ9	-15944.59	7160.34	[illegible]
Κ10	-15975.80	7231.07	[illegible]
Κ11	-16021.94	7279.06	[illegible]
Κ12	-16074.75	7338.16	[illegible]
Κ13	-16112.28	7400.81	[illegible]
Κ14	-16162.41	7455.13	[illegible]

ΔΙΑΝΟΜΗ ΠΙΝΑΚΙΔΩΝ

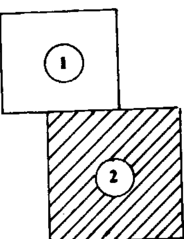

ΑΠΟΣΠΑΣΜΑ ΧΑΡΤΗ Γ.Υ.Σ 1:50.000

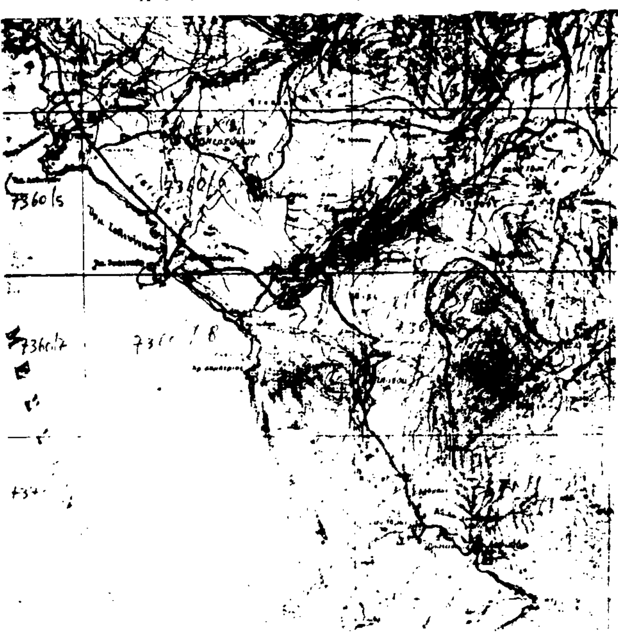

ΓΙΑ ΑΓΙΟ ΝΙΚΟΛΑΟ

ΑΣΦΑΛΤΟΣ

ΕΛΑΙΩΝΕΣ

Κ14

Κ13

Κ12

Κ12'

Κ11


Κ11'

Κ10

Κ10'

ΑΣΦΑΛΤΟΣ

ΜΕΣΣΗΝΙΑΚΟΣ ΚΟΛΠΟΣ

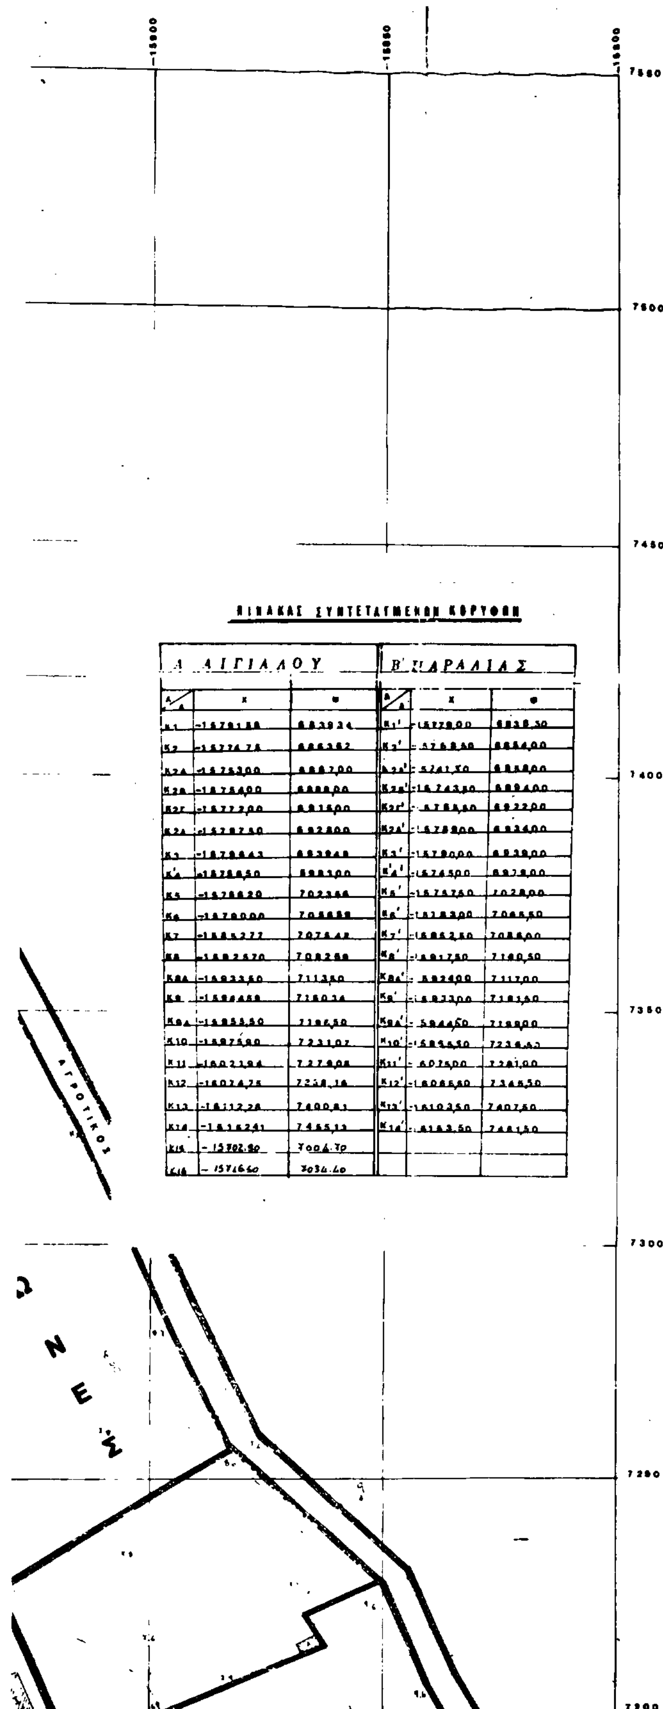

ΠΙΝΑΚΑΣ ΣΥΝΤΕΤΑΓΜΕΝΩΝ ΚΟΡΥΦΩΝ

Α' ΑΙΓΙΑΛΟΥ			Β' ΠΑΡΑΛΙΑΣ		
Α/Α	Χ	Ψ	Α/Α	Χ	Ψ
Κ1	-1579158	683934	Κ1'	-1577800	6838.50
Κ2	-1577475	686382	Κ2'	-1576850	685400
Κ2Α	-1575300	688700	Κ2α'	-5741.50	688800
Κ2Β	-1575400	688800	Κ2β'	-1574350	689400
Κ2Γ	-1577200	691500	Κ2γ'	-.578850	692200
Κ2Δ	-1578750	692800	Κ2Δ'	-1578800	693400
Κ3	-1579643	693949	Κ3'	-1579000	693900
Κ'4	-1575650	698100	Κ'4'	-1574500	697800
Κ5	-1576620	702356	Κ5'	-1575750	702800
Κ6	-1579000	705659	Κ6'	-1578300	706650
Κ7	-1585277	707548	Κ7'	-1585250	708600
Κ8	-1592570	709269	Κ8'	-1591750	7100,50
Κ8Α	-1593350	711350	Κ8Α'	-592400	711700
Κ9	-1594459	716034	Κ9'	-1593300	718150
Κ9Α	-1595550	719650	Κ9Α'	-594450	719900
Κ10	-1597590	723107	Κ10'	-1595550	7236.60
Κ11	-1602194	727808	Κ11'	-602500	728100
Κ12	-1607475	7338,16	Κ12'	-1606650	734650
Κ13	-1611228	740081	Κ13'	-1610350	740750
Κ14	-1616241	745513	Κ14'	-6163.50	748150
Κ15	-15702.90	7006.70			
Κ16	-15716.60	7034.60			

Καλαμάτα 30-9-91
Θεωρήθηκε

ΤΕΧΝΙΚΟ ΓΡΑΦΕΙΟ

εργοδότης: ΚΟΙΝΟΤΗΤΑ ΑΓΙΟΥ ΝΙΚΟΛΑΟΥ Ν. ΜΕΣΣΗΝΙΑΣ	
έργο: ΤΟΠΟΓΡΑΦΙΚΟ ΔΙΑΓΡΑΜΜΑ	
τοποθεσία: ΠΑΡΑΛΙΑ ΑΓΙΟΥ ΝΙΚΟΛΑΟΥ	
μελετητές: ΚΩΣΤΑΣ ΚΟΚΚΑΛΗΣ	
θέμα σχεδίου: ΚΤΗΜΑΤΟΓΡΑΦΙΚΗ ΚΑΙ ΥΨΟΜΕΤΡΙΚΗ ΑΠΟΤΥΠΩΣΗ ΓΙΑ ΚΑΘΟΡΙΣΜΟ ΟΡΙΟΓΡΑΜΜΗΣ ΑΙΓΙΑΛΟΥ ΚΑΙ ΠΑΡΑΛΙΑΣ	αριθμός σχεδίου: Α 2
κλίμακες: 1:500	κωδικός μελέτης:
υπογραφή	σφραγίδα
ημερομηνία: 10-5-1991	

ΥΠΟΜΝΗΜΑ

ΕΞΑΡΤΗΣΗ ΕΡΓΑΣΙΑΣ: ΑΠΟ ΤΟ ΚΡΑΤΙΚΟ ΣΥΣΤΗΜΑ ΔΑΤΟΥΜ ΑΘΗΝΩΝ, ΕΛΛΕΙΨΟΕΙΔΕΣ ΒΕΣΣΕΛ ΠΡΟΒΟΛΗ ΗΑΤΤ

ΚΕΝΤΡΟ ΦΥΛΛΟΥ ΧΑΡΤΗ: Φ= 36.45 Λ= -01.15 ΞΗΡΟΚΑΜΠΙ

ΥΨΟΜΕΤΡΙΚΗ ΑΦΕΤΗΡΙΑ: ΦΥΣΙΚΑ ΥΨΟΜΕΤΡΑ Γ.Υ.Σ

ΧΡΗΣΙΜΟΠΟΙΗΘΕΝΤΑ ΤΡΙΓΩ

ΝΟΜΕΤΡΙΚΑ ΣΗΜΕΙΑ: ΦΑΡΟΣ ΑΓ. ΝΙΚΟΛΑΟΥ ΚΑΙ ΚΩΔΩΝ. ΠΥΡΓΟΥ

ΣΥΜΒΟΛΙΣΜΟΙ

△ ΤΡΙΓΩΝΟΜΕΤΡΙΚΟ ΣΗΜΕΙΟ

Σ1 ΣΤΑΣΗ

Κ3 ΣΤΑΘΕΡΟ ΣΗΜΕΙΟ (ΚΟΛΩΝΑΚΙ)

ΞΕΡΟΛΙΘΙΑ — ΟΡΙΟΓΡΑΜΜΗ ΑΙΓΙΑΛΟΥ

ΑΜΜΩΔΗΣ ΑΚΤΗ — ΟΡΙΟΓΡΑΜΜΗ ΠΑΡΑΛΙΑΣ

ΒΡΑΧΩΔΗΣ ΑΚΤΗ — ΟΡΙΟΓΡΑΜΜΗ ΠΑΛΑΙΟΥ ΑΙΓΙΑΛΟΥ


ΠΙΝΑΚΑΣ ΣΥΝΤΕΤΑΓΜΕΝΩΝ

ΣΤΑΣΕΩΝ				ΣΤΑΘΕΡΩΝ ΣΗΜΕΙΩΝ			
Α/Α	Χ	Ψ	Η	Α/Α	Χ	Ψ	Η
ΔΑΓ ΜΙΚ.	-16837.12	600944	10.12	Κ1	-15791.58	6839.34	413
Δ ΚΩΔ ΠΥΡΓΟΥ	-15085.43	9466.80	3529	Κ2	-15774.75	6863.82	429
Σ1	-15773.03	6792.39	5.26	Κ3	-15796.43	6939.49	6.30
Σ2	-15728.11	6859.11	10.86	Κ4	-15755.93	6957.28	5.7
Σ3	-15731.75	6876.46	16.80	Κ5	-15766.20	7023.56	3.66
Σ4	-15890.22	7095.52	5.54	Κ6	-15790.00	7056.59	406
Σ5	-15931.80	7202.03	9.9	Κ7	-15852.77	7075.48	43
Σ6	-16117.61	7349.73	0.59	Κ8	-15925.70	7092.69	477
Σ7	-16153.08	7462.99	2.53	Κ9	-15944.59	7160.34	433
Σ8	-15759.63	7011.99	3.26	Κ10	-15975.90	7231.07	4.17
				Κ11	-16021.94	7278.08	4.34
				Κ12	-16074.75	7338.16	378
				Κ13	-16112.28	7400.81	1.73
				Κ14	-16162.41	7455.13	241

ΔΙΑΝΟΜΗ ΠΙΝΑΚΙΔΩΝ

1
2

ΑΠΟΣΠΑΣΜΑ ΧΑΡΤΗ Γ.Υ.Σ 1:50000

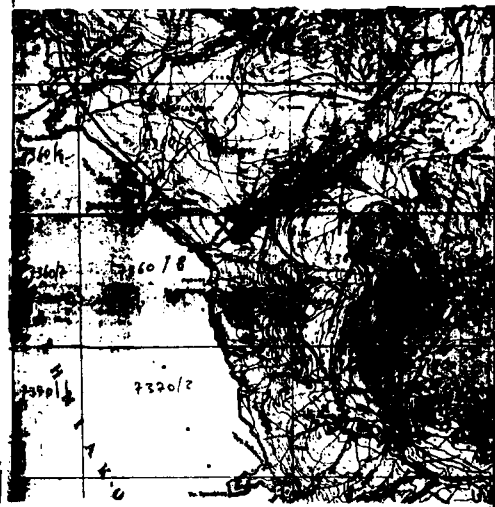

Το παρόν διάγραμμα συνοδεύει την από 3-10-1991 έκθεση της αρμόδιας τριμελούς επιτροπής.

Η ΕΠΙΤΡΟΠΗ

Ο Πρόεδρος

ΤΑ ΜΕΛΗ
1. ΧΑΤΖΟΠΟΥΛΟΣ
2.